Metryka informatycznej kopii mapy do celów projektowych

OBIEKT: województwo: zachodniopomorskie miasto: Szczecin, 326201_1 obręb: Śródmieście 29, 326201_1.1029 działki: 8, 17, 21, 25/1 ulica: Wały Chrobrego 3	**GEOSYSTEM** Olejnik, Wałęcki, Woźniak ul. Klonowica 38/2 71-248 Szczecin tel. (091) 423-15-55 (Jednostka wykonawstwa geodezyjnego)
Skala 1:500 Układ współrzędnych: państwowy 2000/15 Poziom odniesienia wysokości: PL-EVRF2007-NH	Wykonano metodą: ~~a) rastrowo~~ b) wektorowo Nazwa pliku: ..... Wielkość pliku ..... dnia .....
Kierownik roboty: Stanisław Woźniak nr upr. zawod. 17398 zakres 1 i 2 (imię, nazwisko, nr i zakres uprawnień)	Wykonano w ramach roboty geodezyjnej: ID: MODGIK.354.1234.2020 Zgłoszonej w MODGiK w Szczecinie
Mapę do celów projektowych sporządzono przy wykorzystaniu: 1. Cyfrowej mapy zasadniczej w skali 1:500 2. Uzbrojenie podziemne opracowane na podstawie: a) Bezpośredniego pomiaru powykonawczego na osnowę - bez litery b) Pomiaru wykrywaczem przewodów - z literą A c) Digitalizacji i wektoryzacji rastra mapy - z literą D d) Pomiarów fotogrametrycznych - z literą F e) Pomiar w oparciu o elementy mapy lub dane projektowe - z literą M f) W oparciu o dane branżowe - z literą B g) Inne - z literą I h) Nieokreślone (np, wskazanie przebiegu przez wykonawcę) - z literą X i) Dokumentacja z narady koordynacyjnej - z literą K j) Pozwolenie na budowę - z literą P k) Zgłoszenie budowy - z literą Z l) Dokumentacja z wytyczenia obiektu - z literą T 3. Pomiaru zieleni wysokiej i pomników przyrody 4. Opracowanych geodezyjnie elementów planu zagospod. przestrzennego (linie rozgraniczające, linie regul., osie ulic) 5. Nie wykluczа się istnienia w terenie również uzbrojenia o którym brak było informacji branżowych i nie zostały odnalezione w czasie inwentaryzacji geodezyjnej	W zakresie opracowania znajdują się punkty osnowy geodezyjnej nr: 1090, 1488/1, 1600, 1752 Podlegające ochronie na podst. art. 15, art. 48, ust. 1 pkt 3 Ustawy Prawo geodezyjne i kartograficzne
	Aktualność mapy 1. Wywiad terenowy i wykonywanie pomiarów w dniu 07.06.2020r. 2. Baza GESUT według danych MODGiK w dniu 23.06.2020r. 3. Zgodność mapy w treści ewidencyjnej z operatem technicznym ID: ..... lub 4. Bazą EGiB według danych MODGiK w dniu 23.06.2020r.
Na mapie do celów projektowych wykazano następujące projekty sieci uzbrojenia terenu skoordynowane na Naradzie Koordynacyjnej w MODGiK: brak	REJESTRACJA
Informacje dodatkowe: - zakres pomiaru: 1. Redakcja mapy zgodna z rozporządzeniem MAiC z dnia 21.10.2015r. (Dz. U. 2015, poz. 1938) z dnia 02.11.2015r. (Dz. U. 2015, poz. 2028) 2. Mapa sporządzona została zgodnie z rozp. MSWiA z dnia 09.11.2011r. (Dz.U. nr 263 poz. 1572) 3.1. Opracowanie nie dotyczy przypadku opisanego w §79 ust. 5 rozp. MSWiA z dnia 09.11.2011r. (Dz.U. nr 263 poz. 1572) ~~3.2. Mapa zgodna z przepisami §79 ust. 5 rozp. j.w.~~ 4. Nie ustalono służebności gruntowej określonej §80 ust.4 rozp. MSWiA z dnia 09.11.2011r. (Dz.U. 263 poz 1572) 5. Mapa nadaje się do celów projektowych w zakresie pomiaru 6. Wszystkie trwałe obiekty budowlane podlegają wytyczeniu przez jednostkę wykonastwa geodezyjnego	Kierownik jednostki wykonawstwa geodezyjnego Stanisław Woźniak

DNIA 10.11.2020r. UZUPEŁNIONO WTÓRNIK W ZAKRESIE: eN–796/2020

GEODETA
WITOLD WAŁĘCKI
upr. nr 22872

STWIERDZAM ZGODNOŚĆ WTÓRNIKA Z ORYGINAŁEM

projektant
mgr inż. Małgorzata Szalewicz
upr. bud. 91/Sz/2002

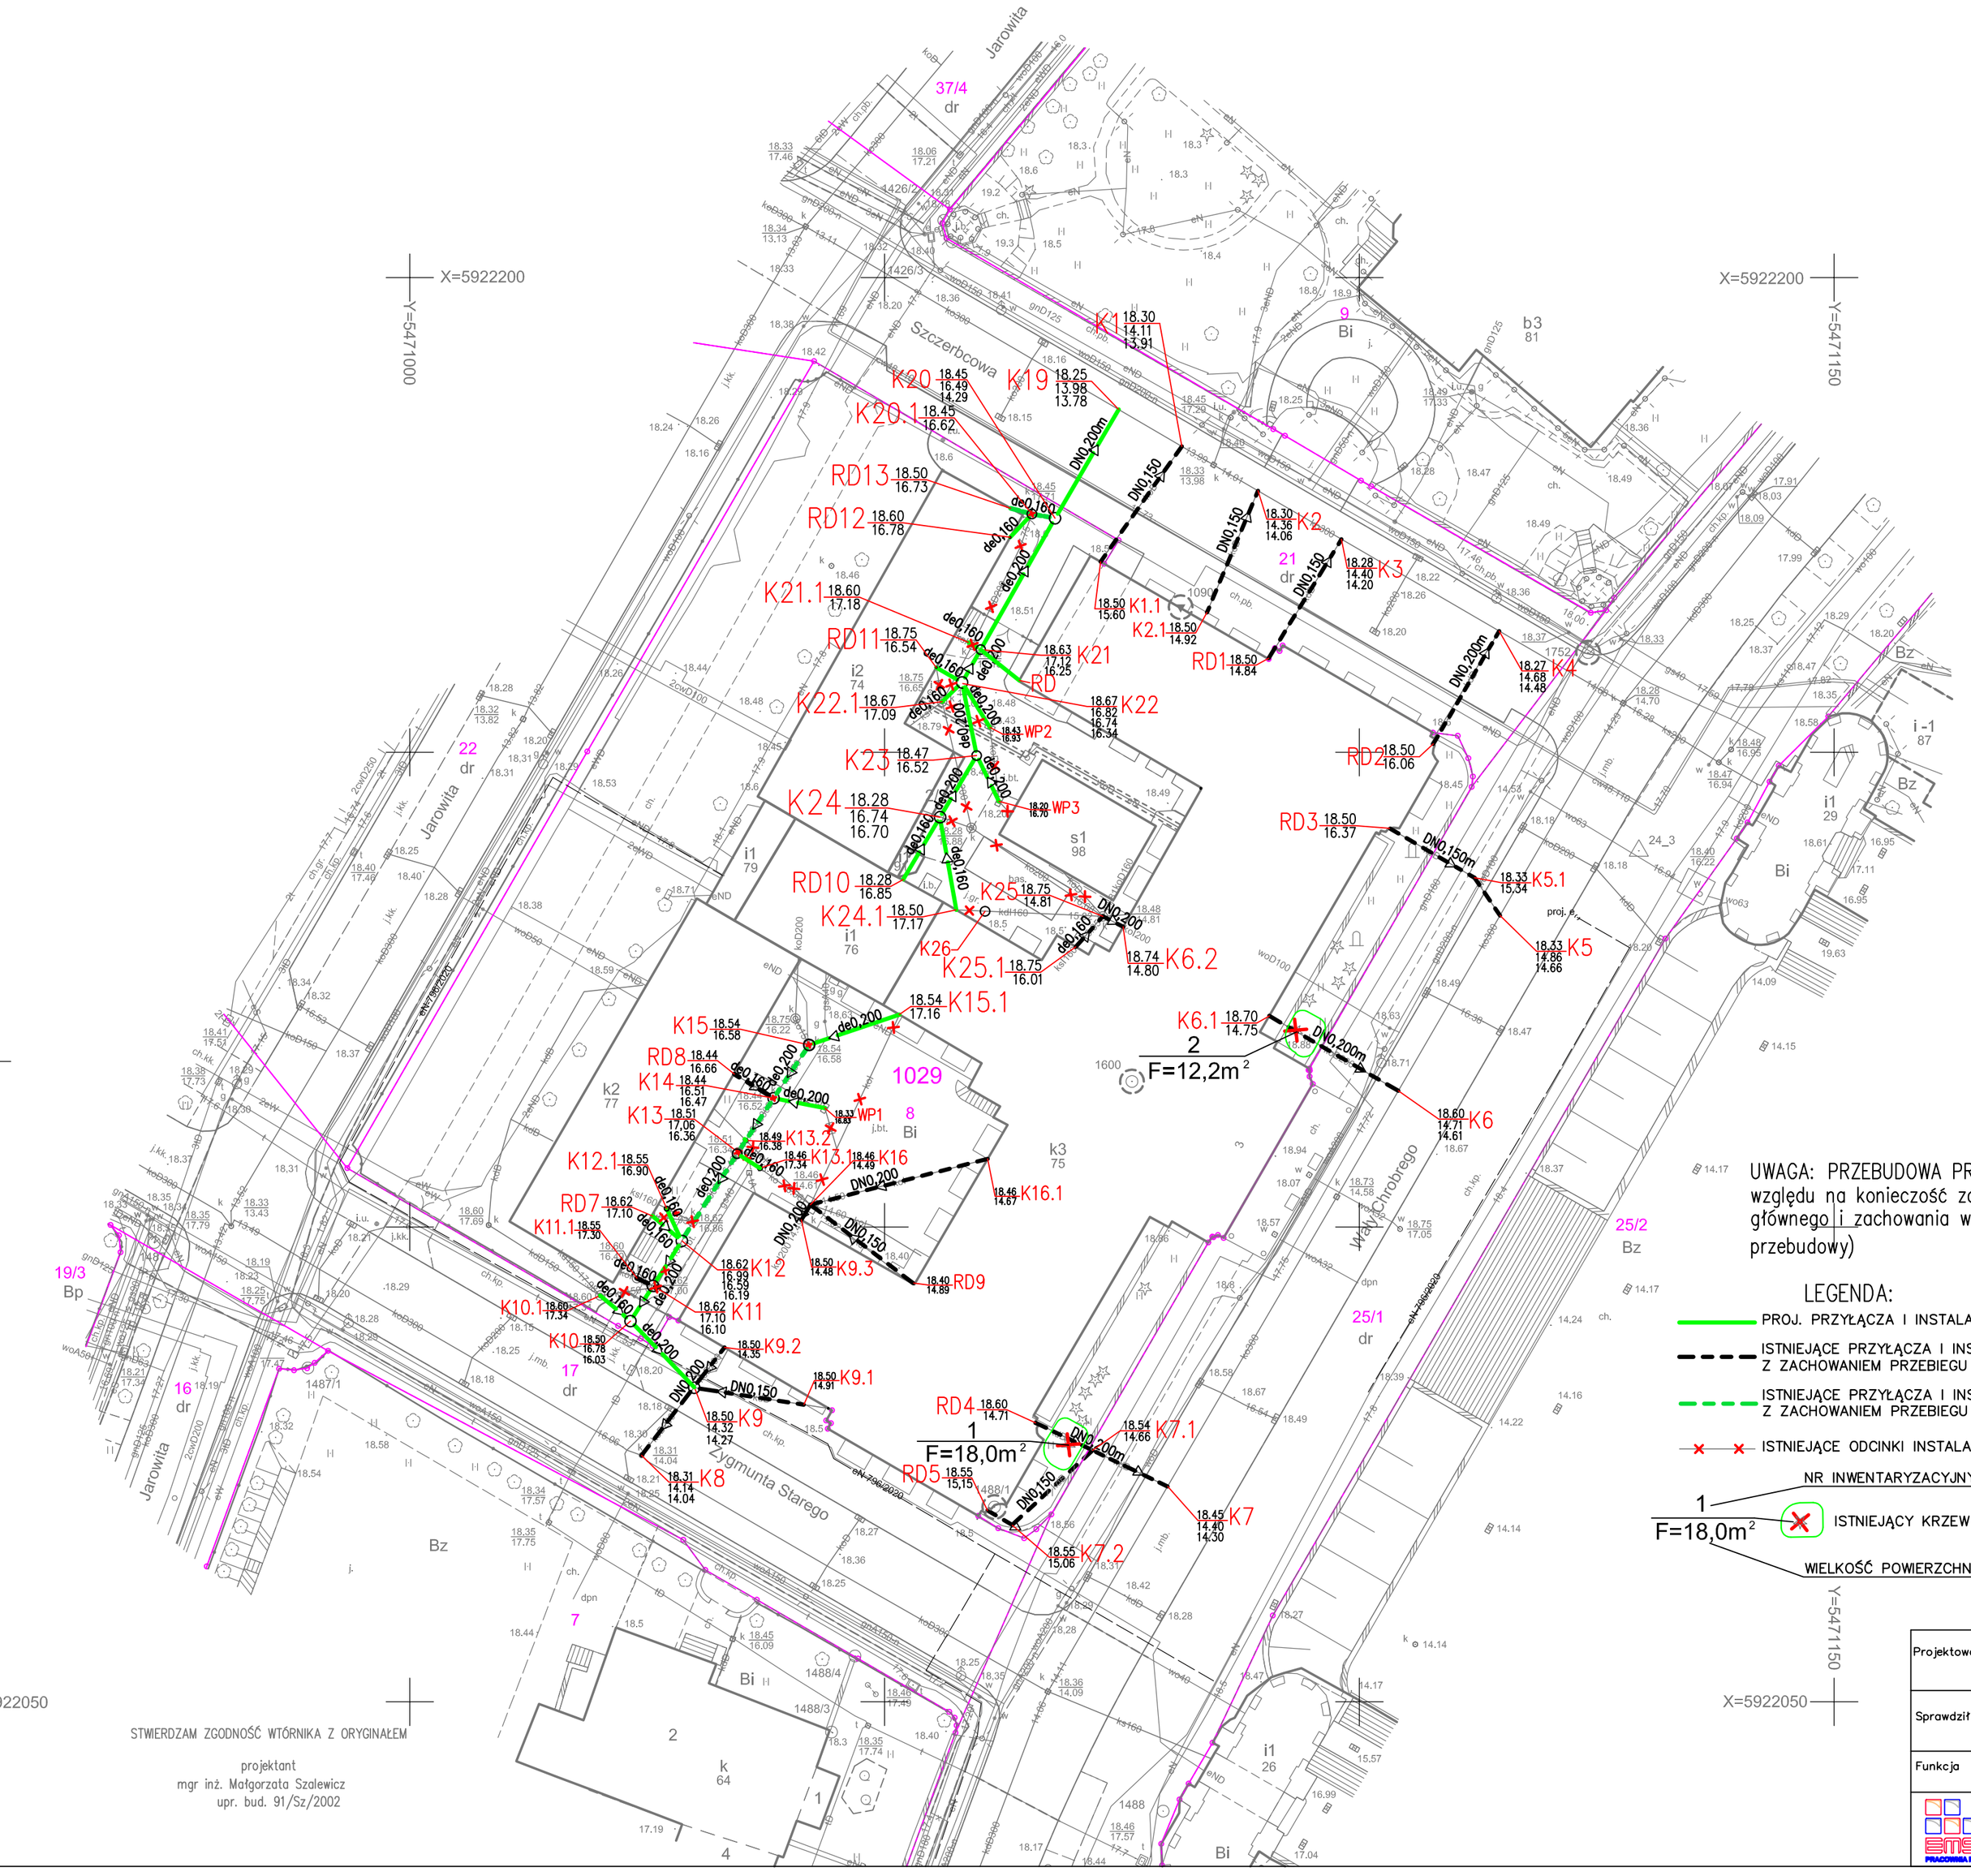

UWAGA: PRZEBUDOWA PRZYŁĄCZY METODĄ WYKOPOWĄ NA CAŁEJ DŁUGOŚCI (ze względu na konieczność zachowania istniejących przebiegów, miejsc włączeń do kanału głównego i zachowania wszystkich włączeń, możliwych do identyfikacji na etapie przebudowy)

LEGENDA:

- PROJ. PRZYŁĄCZA I INSTALACJE KANALIZACJI OGÓLNOSPŁAWNEJ
- ISTNIEJĄCE PRZYŁĄCZA I INSTALACJE KANALIZACJI OGÓLNOSPŁAWNEJ DO PRZEBUDOWY Z ZACHOWANIEM PRZEBIEGU I SPADKU
- ISTNIEJĄCE PRZYŁĄCZA I INSTALACJE KANALIZACJI OGÓLNOSPŁAWNEJ DO PRZEBUDOWY Z ZACHOWANIEM PRZEBIEGU I ZMIANĄ SPADKU
- ISTNIEJĄCE ODCINKI INSTALACJI KANALIZACJI OGÓLNOSPŁAWNEJ DO WYŁĄCZENIA Z EKSPLOATACJI

NR INWENTARYZACYJNY KRZEWU
1
F=18,0m²
ISTNIEJĄCY KRZEW DO WYCINKI
WIELKOŚĆ POWIERZCHNI RZUTU POZIOMEGO KRZEWU

Projektował	mgr inż. Małgorzata Szalewicz uprawnienia projektowe nr 91/Sz/2002		PROJEKT WYKONAWCZY SANITARNA
Sprawdził	mgr inż. Dorota Krych uprawnienia projektowe 67/Sz/89		NAZWA PROJEKTU *BUDOWA I PRZEBUDOWA PRZYŁĄCZY I INSTALACJI KANALIZACJI OGÓLNOSPŁAWNEJ DLA POTRZEB GMACHU BUDYNKU MUZEUM NARODOWEGO W SZCZECINIE, UL. WAŁY CHROBREGO 3.*
Funkcja	IMIĘ I NAZWISKO	PODPIS	INWESTOR *MUZEUM NARODOWE W SZCZECINIE* *UL. STAROMŁYŃSKA 27, 70-561 SZCZECIN*
	MAŁGORZATA SZALEWICZ UL. SWAROŻYCA 15A/9 71–601 SZCZECIN		NAZWA RYSUNKU PROJEKT ZAGOSPODAROWANIA TERENU
			SKALA 1:500 | DATA 11–2020 | NR RYS. 1