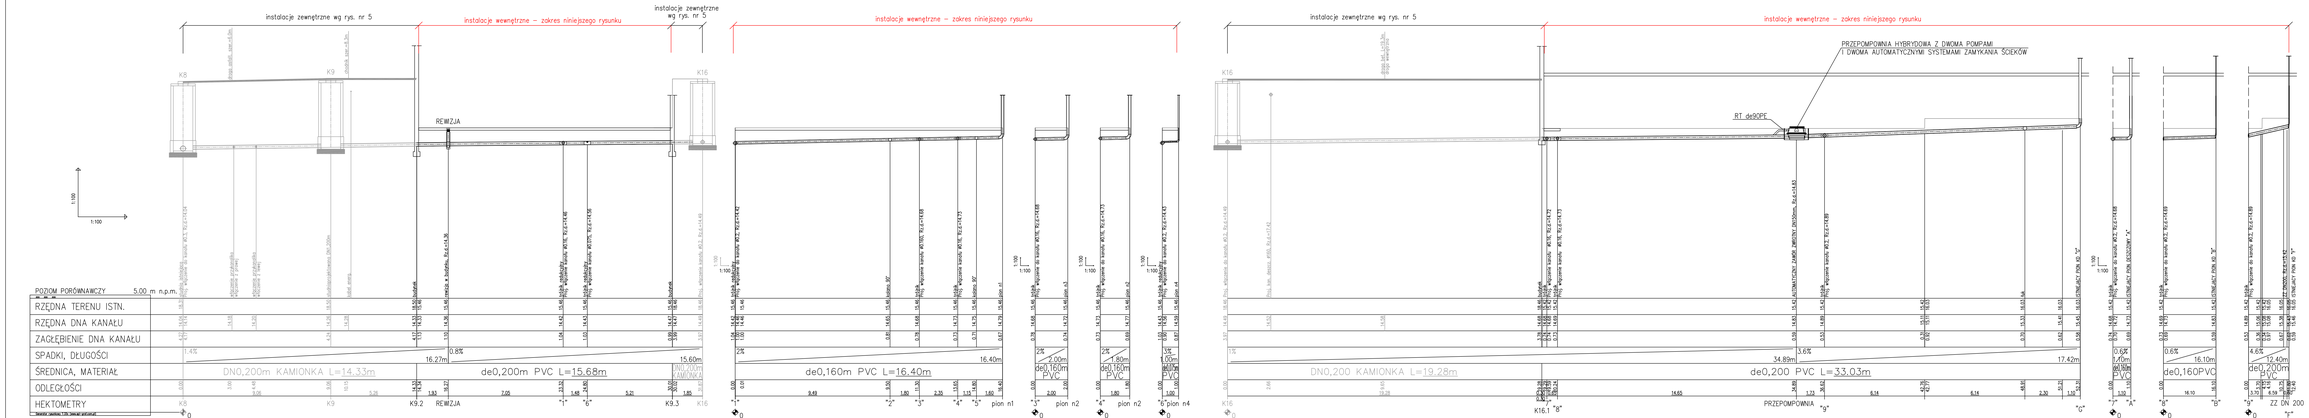

ODPROWADZENIE ŚCIEKÓW DO KOLEKTORA W UL. ZYGMUNTA STAREGO

UWAGA DOTYCZĄCA PRZEBIEGU WYSOKOŚCIOWEGO PRZEBIEGOWANYCH INSTALACJI:
NIEZNANE SĄ SPADKI PRZEBIEGOWEGO UZBROJENIA, NA ETAPIE PROJEKTOWANIA WYKONANO POMIARY RZĘDNYCH DNA KANAŁÓW W STUDNIACH REWIZYJNYCH W BUDYNKU, W STUDNIACH K16, K8.
SPADKI PRZEWODÓW ZAŁOŻONY NA PROFILU JEST WYNIKOWY, POWSTAŁY NA PODSTAWIE DANYCH W/W.
NA ETAPIE WYKONAWSTWA NALEŻY ZADBAĆ O PRZEBIEG, SPADEK PRZEBIEGOWANEJ INSTALACJI
I WZGLĘDNIĆ MOŻLIWĄ WYSTĘPUJĄCĄ NA DŁUGOŚCI DANEGO ODCINKA POTENCJALNĄ PRZESZKODĘ.

Projektował	mgr inż. Małgorzata Szelewicz nr ew./uprawnienia nr ew./uprawnienia
Sprawdził	mgr inż. Dorota Wyrwa nr ew./uprawnienia WOKAM
Funkcja	NAZWISKO

PROJEKT BUDOWLANY
BRANŻA SANITARNA

NAZWA PROJEKTU:
BUDOWA I PRZEBUDOWA PRZYŁĄCZY I INSTALACJI KANALIZACJI OGÓLNOSPŁAWNEJ DLA POTRZEB ADAPTACJI BUDYNKU NA CELE MUZEALNE W SZCZECINIE, UL. MAŁY CHROBREGO 3

INWESTOR: MUZEUM NARODOWE W SZCZECINIE
UL. STAROMŁYŃSKA 27, 70–561 SZCZECIN

NAZWA RYSUNKU: PROFIL PODŚWIADOMEJ INSTALACJI KANALIZACJI ODGAZOWUJĄCEJ–ODPROWADZENIE DO KANAŁU W UL. ŻYMUNTA STAREGO

SKALA: 1:100/100
DATA: 11–2020
NR RYS. 6

WIKOPROJEKTA SZCZECIN
UL. DŁUGOSZA 104/2
70–601 SZCZECIN