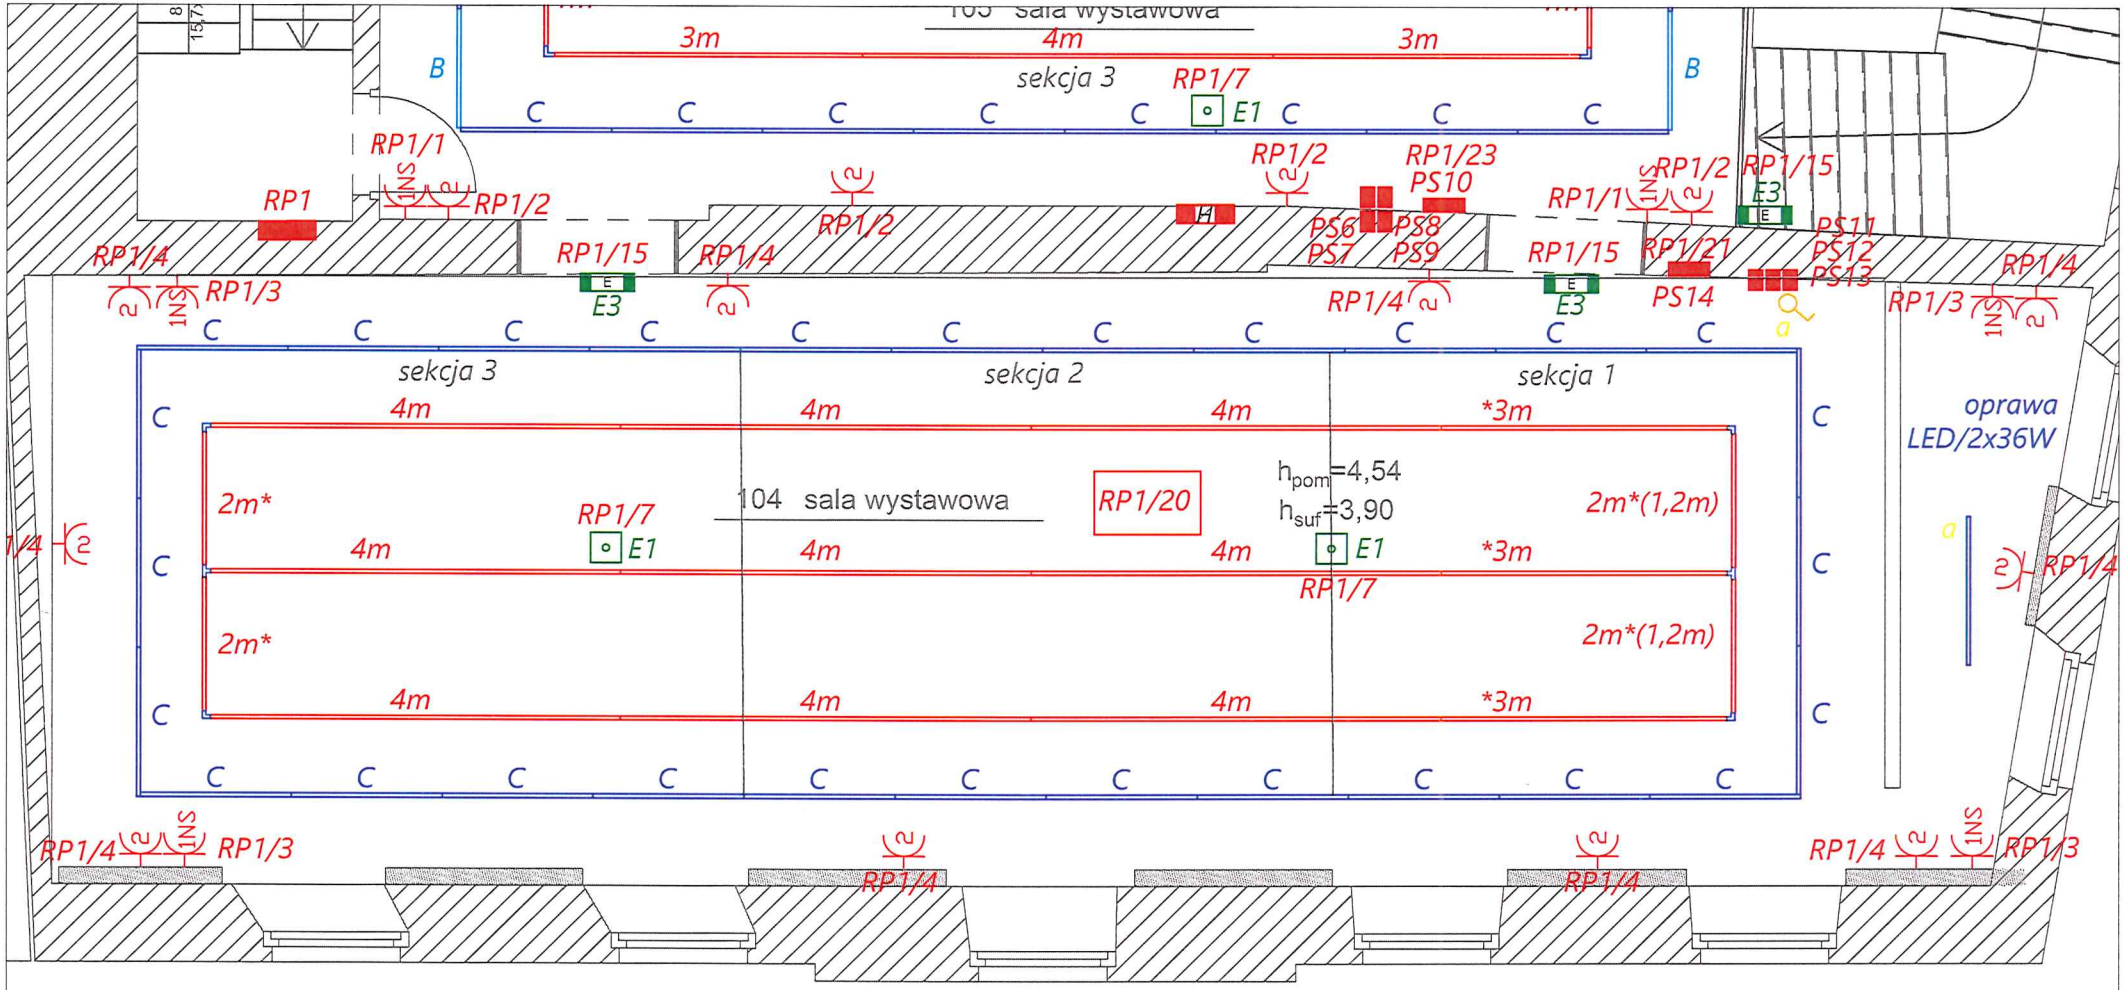

Szkic szynoprzewodów i opraw - sala nr 104

skala 1:50