



wystawa sztuki nowożytnej, sala 2, przekrój przez skarbiec, widok w kierunku północnym

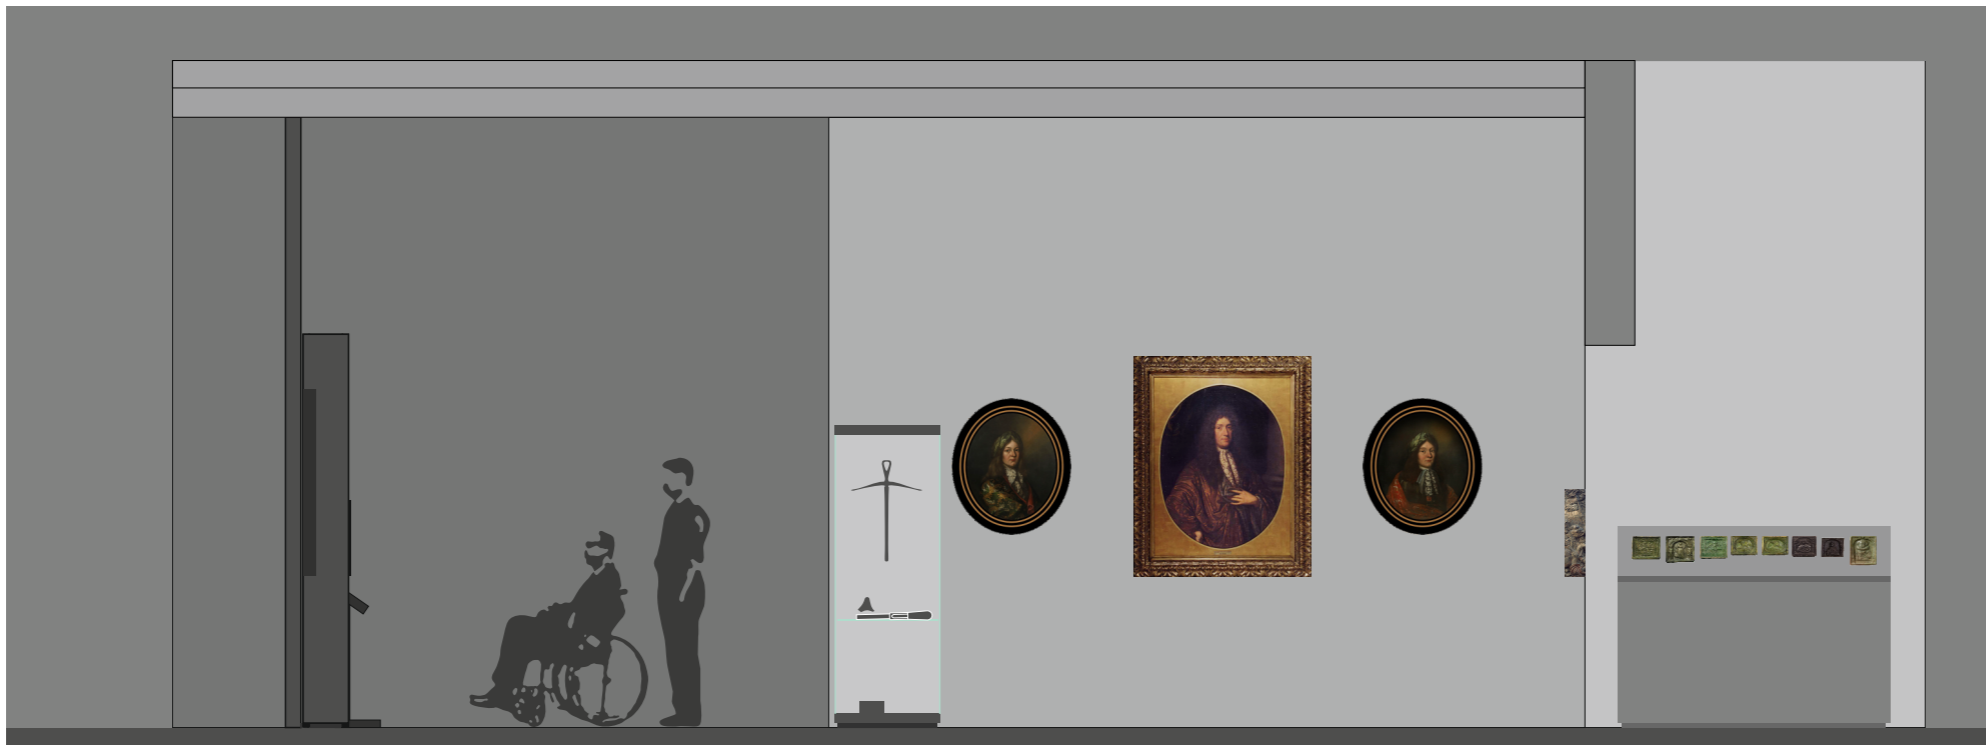

wystawa sztuki nowożytnej, sala 2, przekrój przez skarbiec, widok w kierunku południowym

zamawiający:	AUTORSKI PROJEKT ARANŻACJI WYSTAWY SZTUKI NOWOŻYTNEJ	
	kład północny i południowy sali wystawowej 2	
	skala 1:50	
rys. 1.2.pp	© Waldemar Wojciechowski 2019	