




ściana skośna

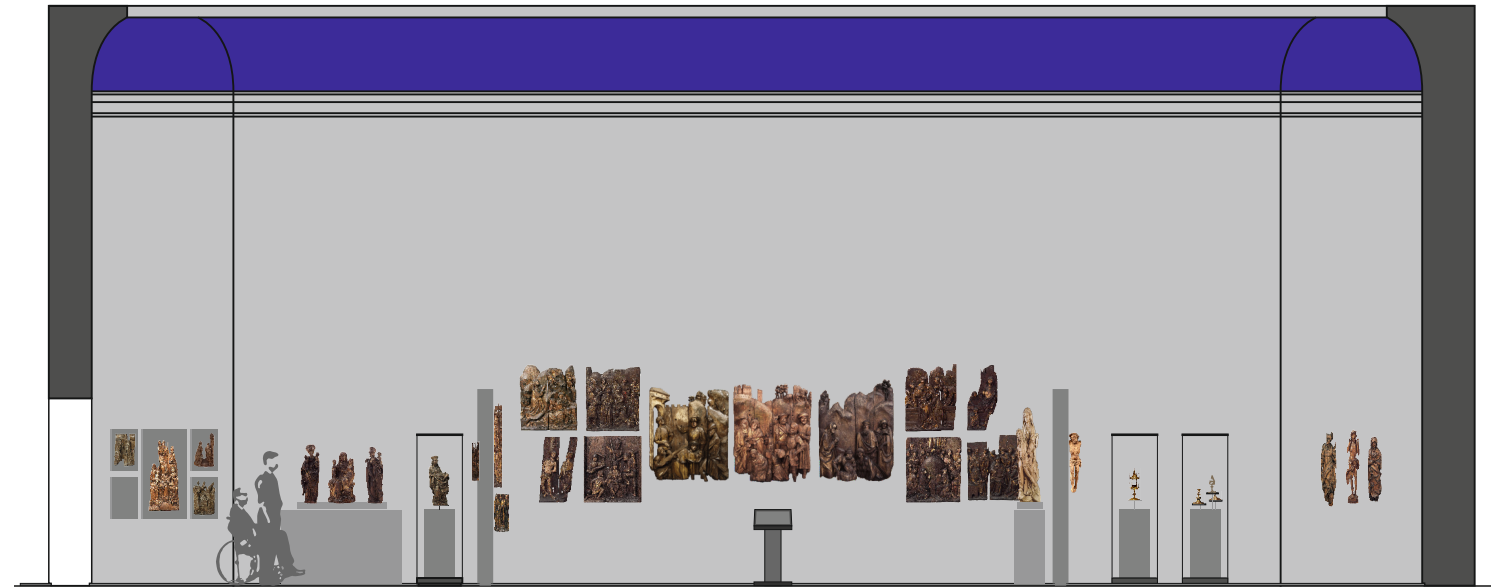


sala świetlikowa, ściana południowa

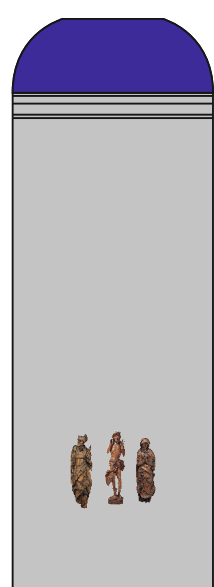


ściana skośna

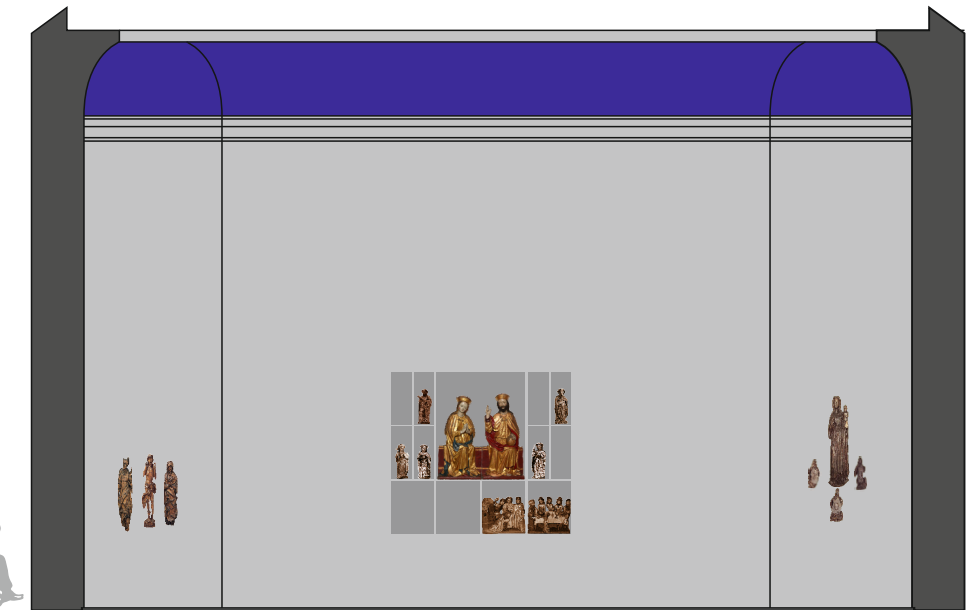


sala świetlikowa, ściana zachodnia

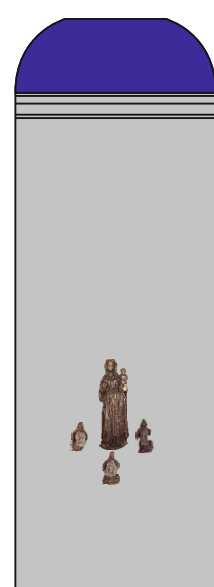


ściana skośna

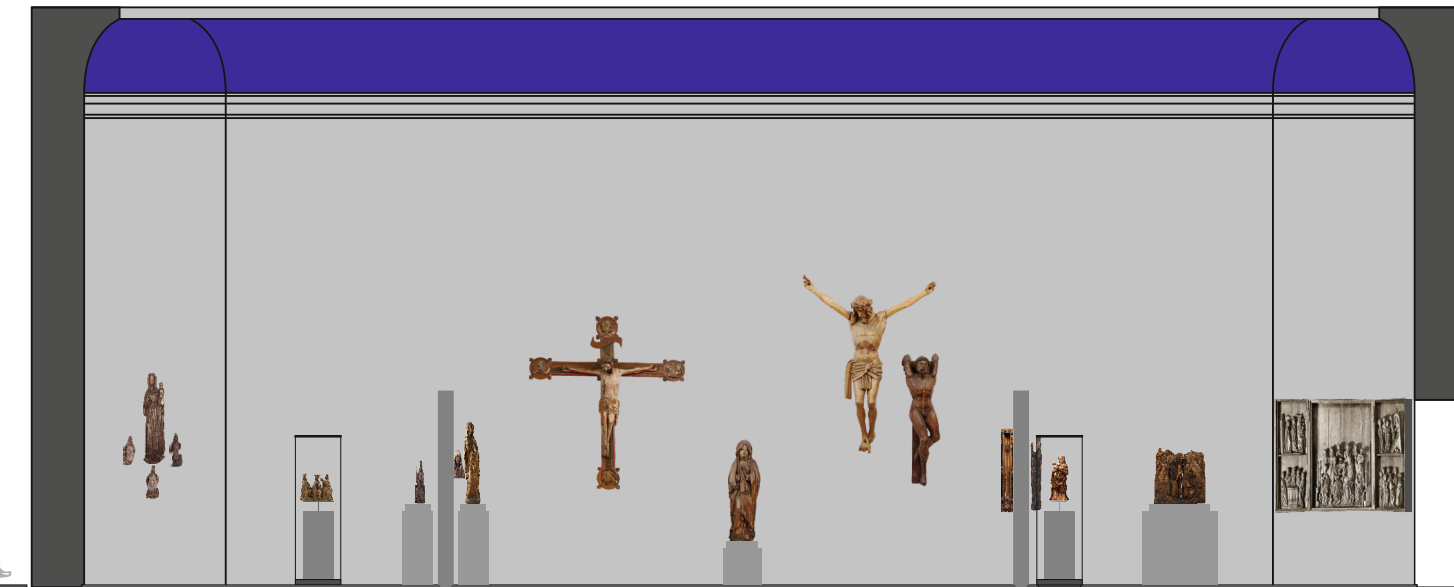

sala świetlikowa, ściana północna

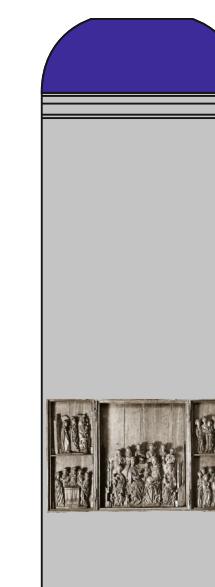

ściana skośna

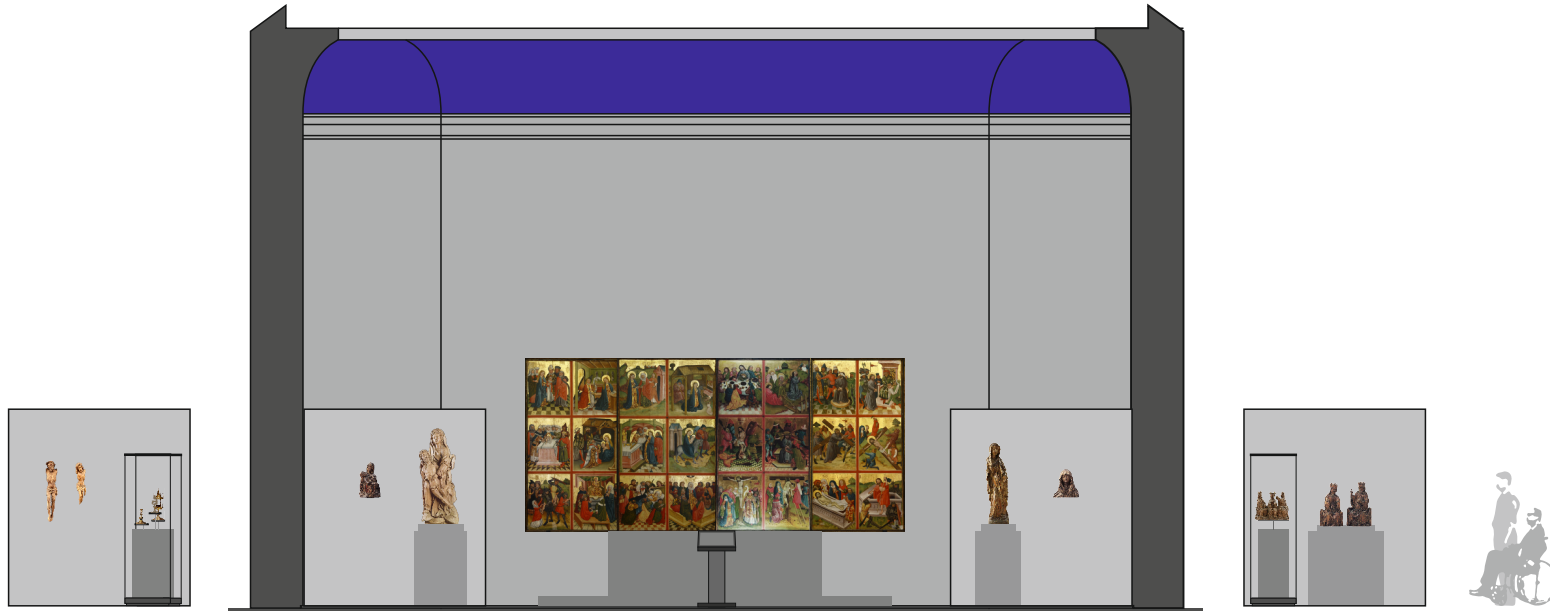


rewers

awers


sala świetlikowa  
widok w kierunku ściany zachodniej

awers

rewers

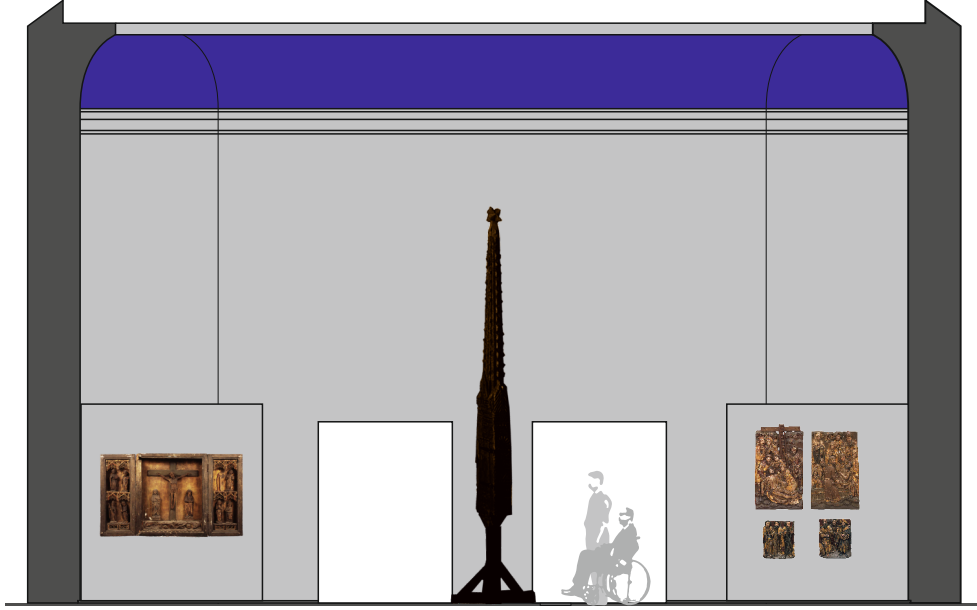

sala świetlikowa, ściana wschodnia (wejście)

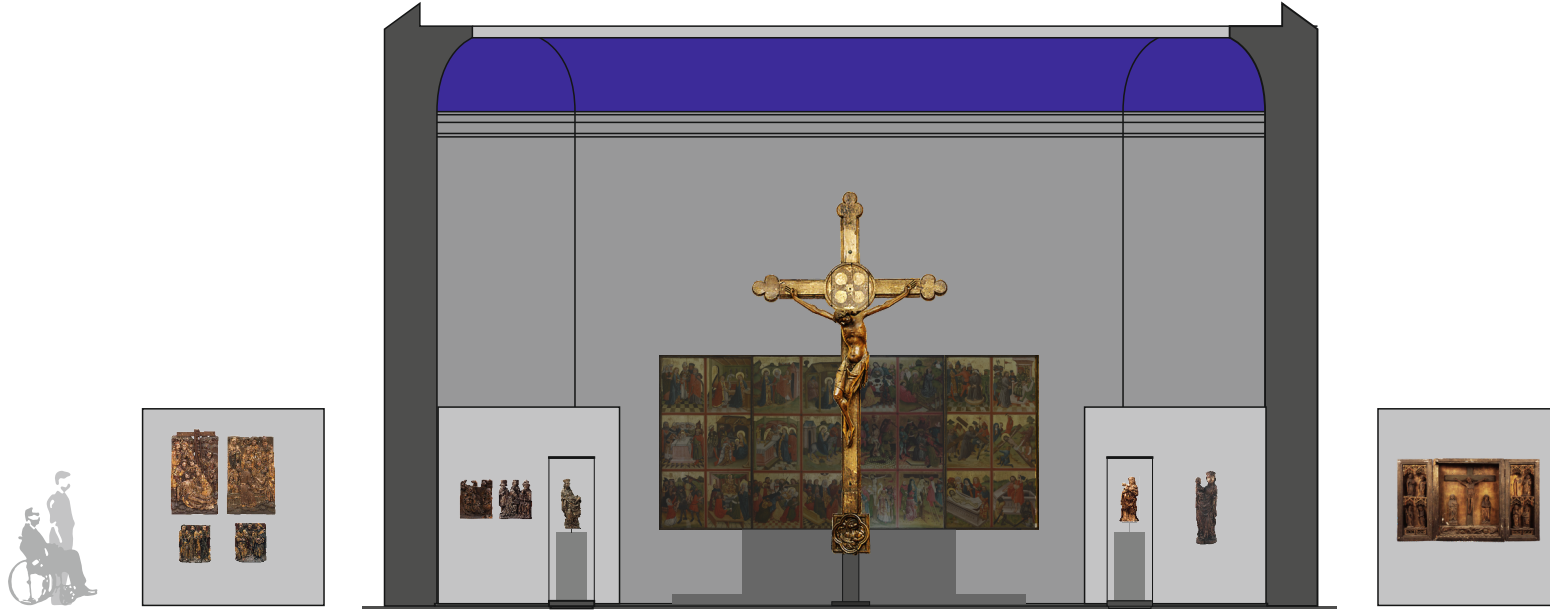

rewers

awers

sala świetlikowa  
widok w kierunku ściany zachodniej 2

awers

rewers