



wystawa sztuki nowożytnej, sala 1, widok w kierunku wschodnim

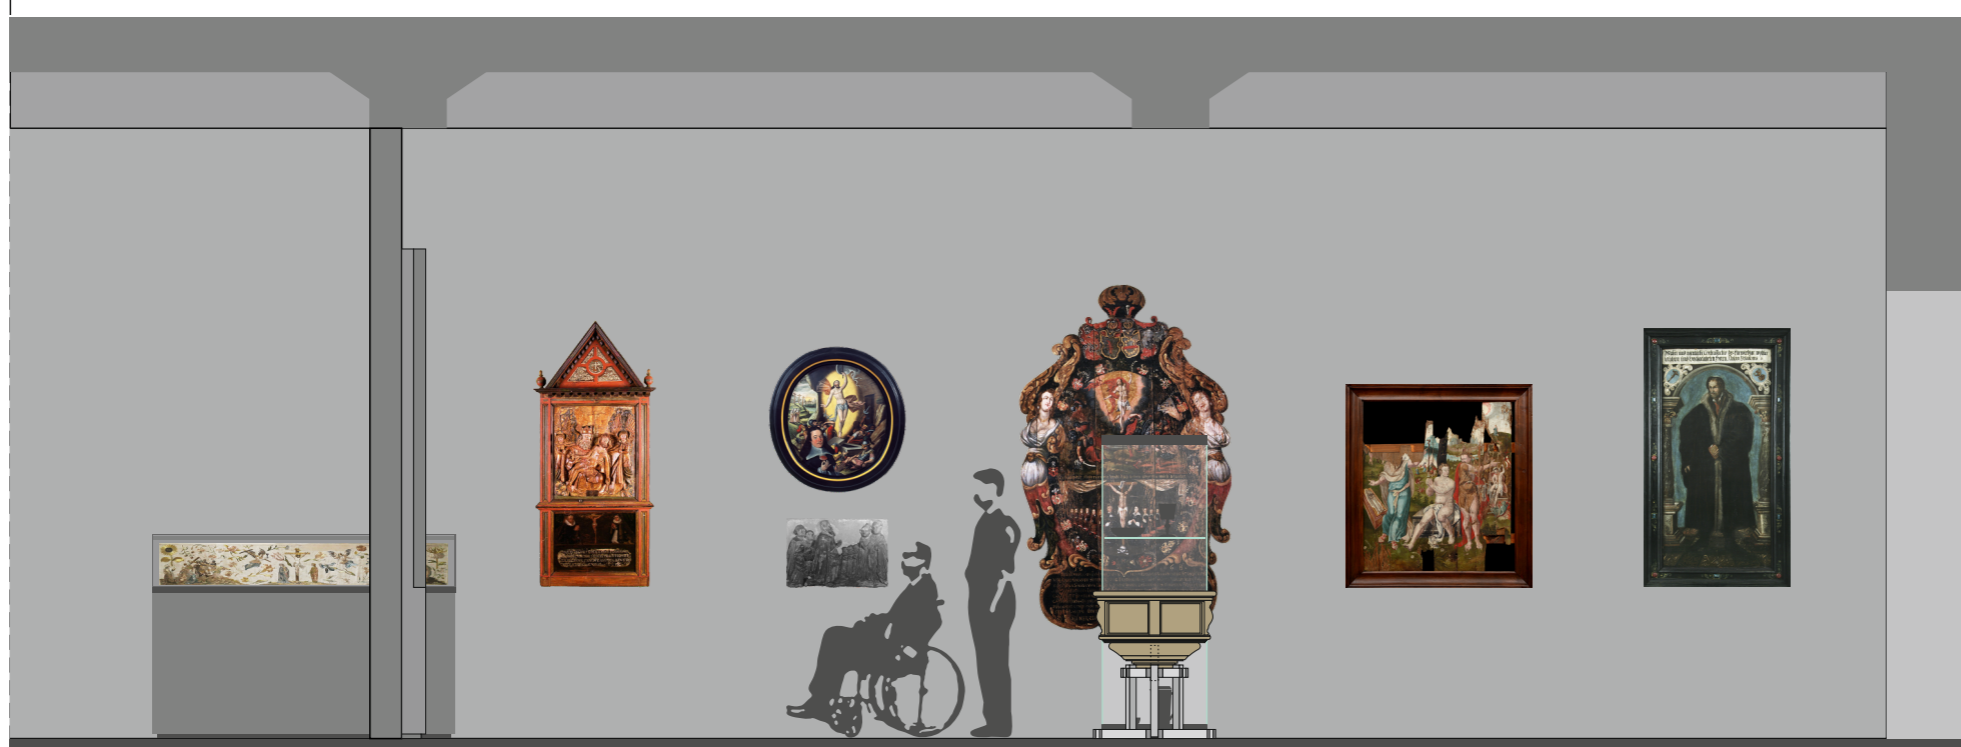

wystawa sztuki nowożytnej, sala 1, przekrój przez oś wejścia, widok w kierunku południowym

zamawiający:	AUTORSKI PROJEKT ARANŻACJI WYSTAWY SZTUKI NOWOŻYTNEJ	
	kłady wschodnie sali wystawowej 1 skala 1:50	
	rys. 1.1.w	© Waldemar Wojciechowski 2019