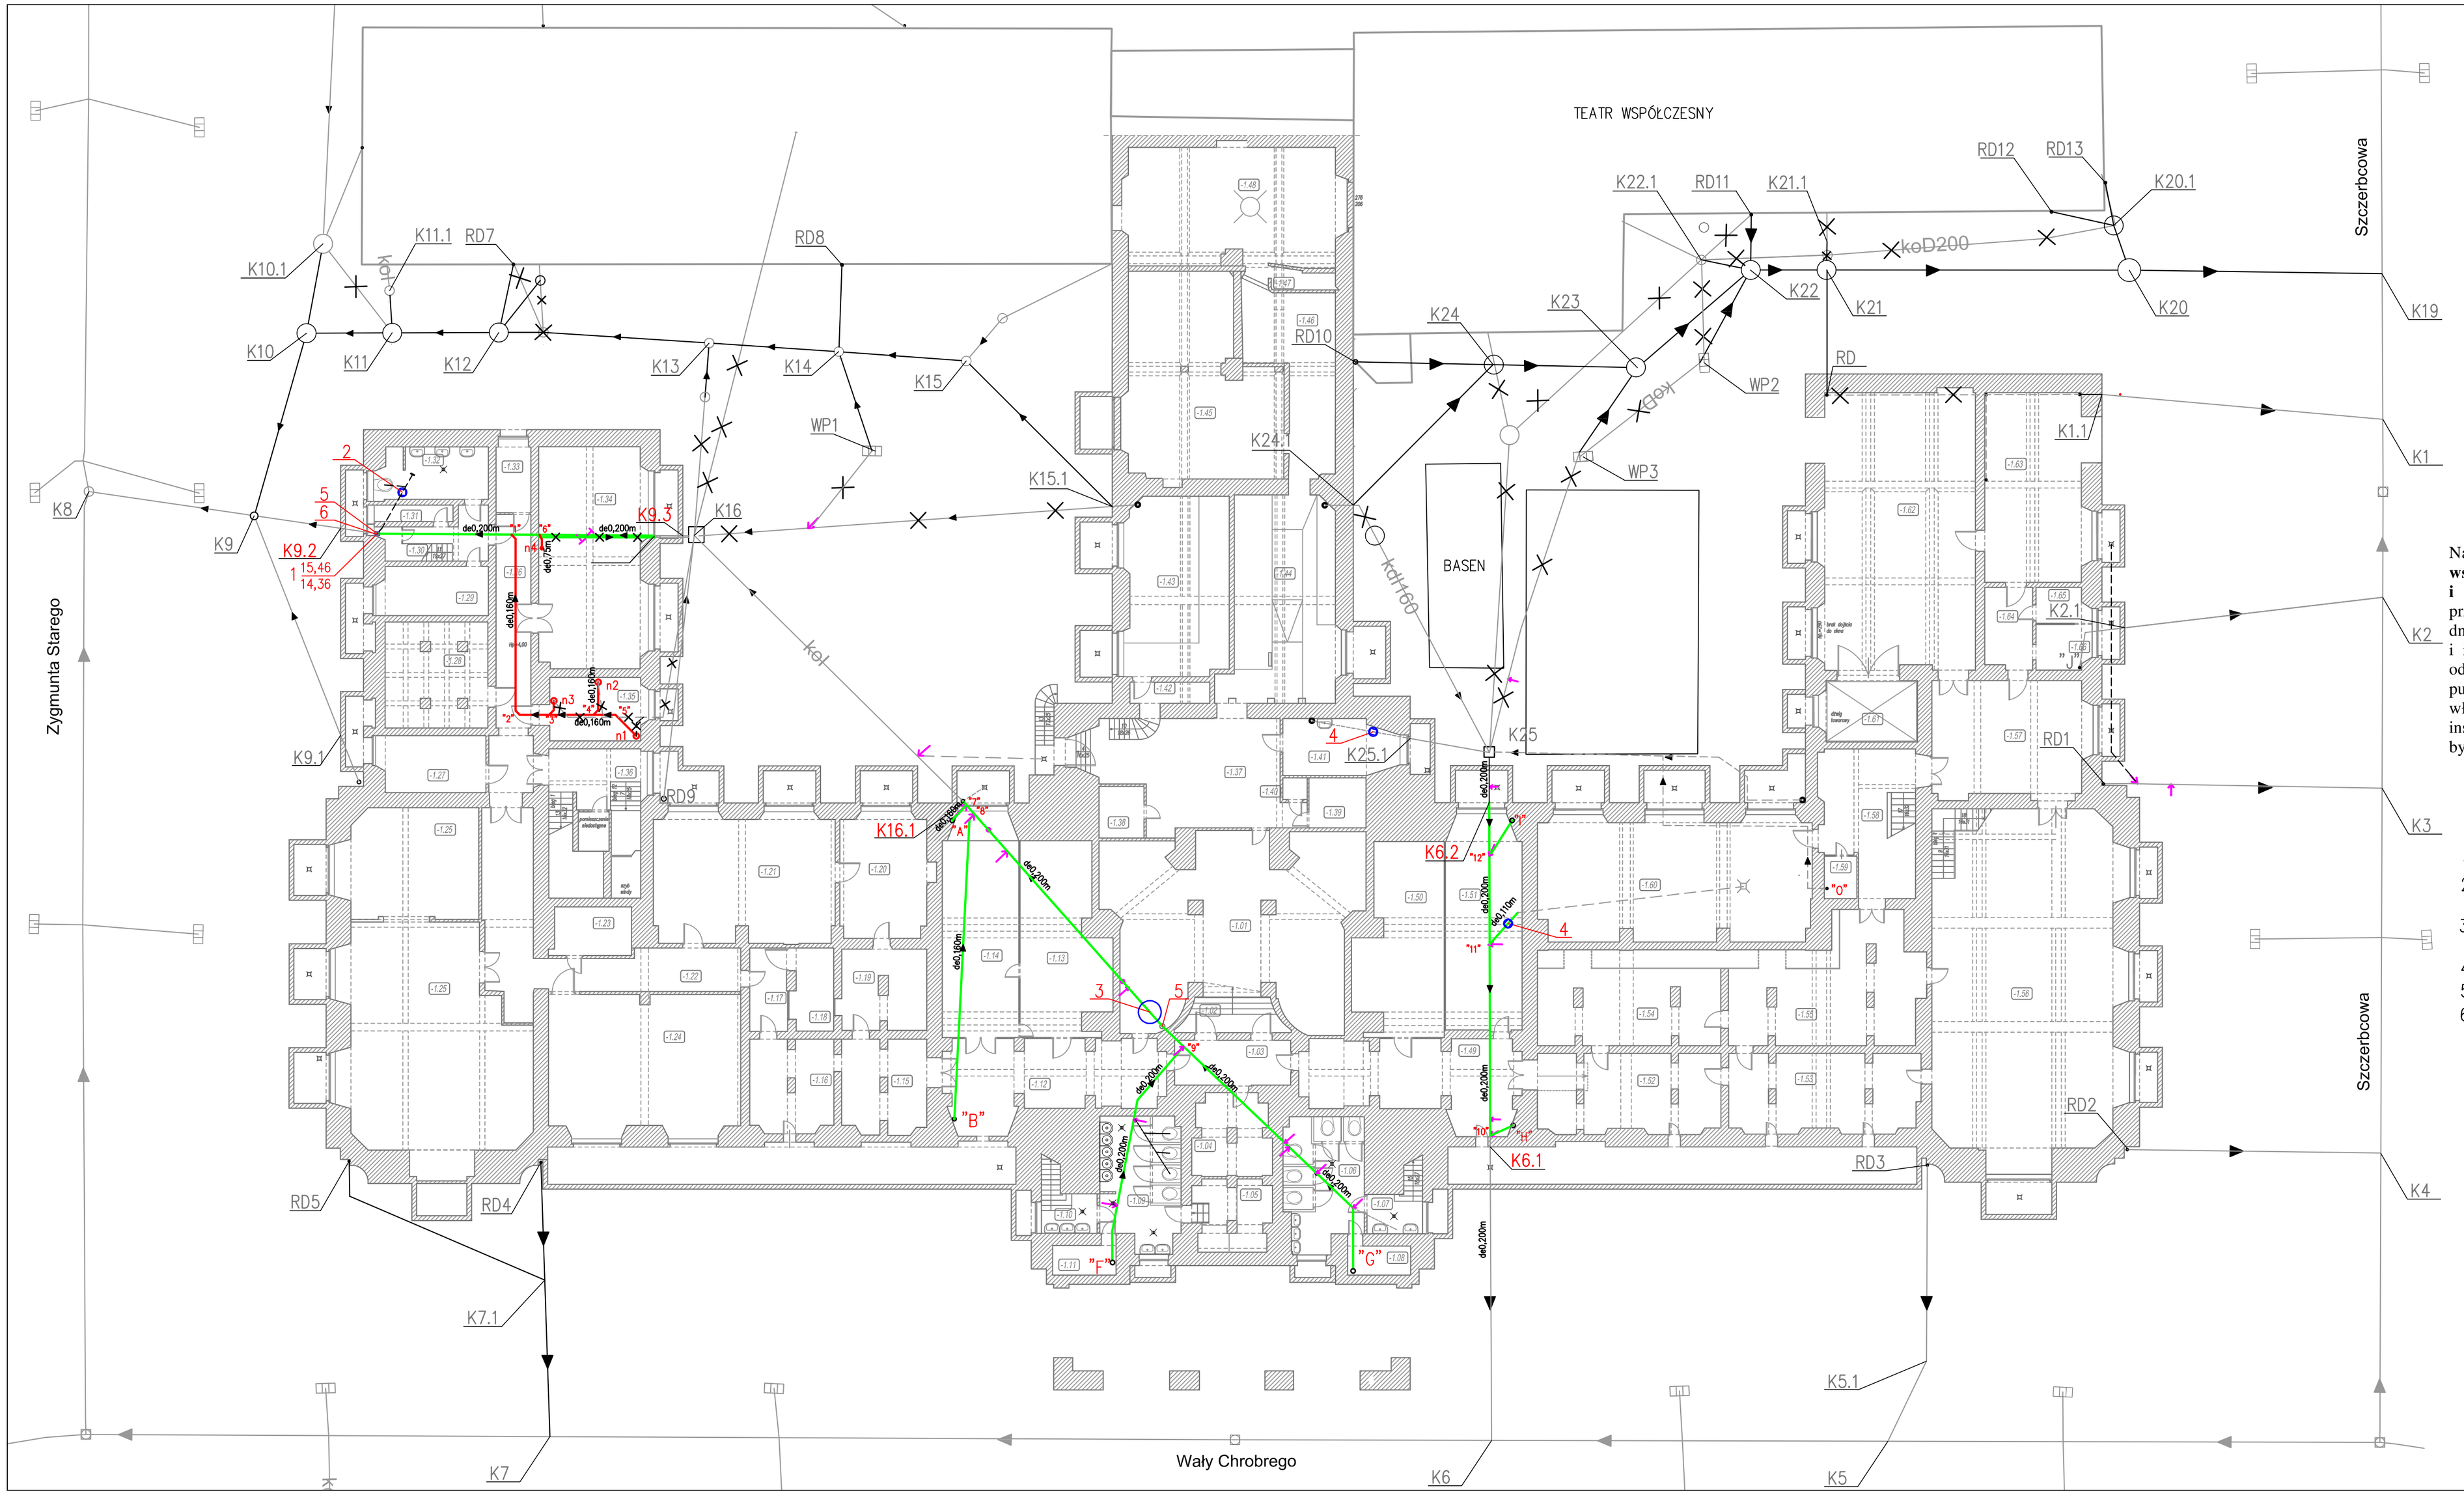

Na etapie przebudowy przewodu instalacji ogólnospławnych **należy zidentyfikować wszystkie włączenia, zachować czynne miejsca włączeń instalacji sanitarnych i deszczowych do podposadzkowej instalacji ogólnospławnej** i posadowić przebudowywane przewody instalacji podposadzkowej z zachowaniem lokalizacji i rzędnych dna. Przebieg instalacji podposadzkowej określono na podstawie dokumentacji archiwalnej i inspekcji telewizyjnych; zaznaczony przebieg instalacji w części rysunkowej może nie odzwierciedlać rzeczywistego przebiegu; punktami do określenia przebiegu były widoczne punkty odniesienia, tj: piony kanalizacyjne, rury spustowe, studzienki, rewizje. Miejsca włączeń kanałów dopływowych (trójniki na instalacji) określono na podstawie wyników inspekcji telewizyjnych; lokalizacja włączeń określona w części rysunkowej projektu może być obarczona błędem (ślizg kół kamery po dnie kanału);

OZNACZENIA:

1. PROJ. REWIZJA PŁYTOWA ø160mm
2. PROJ. ZAWÓR ZWROTNY PRZECIWZALEWOWY DN100 Z POMPĄ Z MECHANIZMEM ROZDRABNIAJĄCYM DO ZABUDOWY W PŁYCIE PODŁOGOWEJ
3. PROJ. PRZEPOMPOWNIA HYBRYDOWA Z DWOMA AUTOMATYCZNYMI SYSTEMAMI ZAMYKANIA DO ŚCIEKÓW CZARNYCH DO ZABUDOWY W PŁYCIE PODŁOGOWEJ
4. PROJ. ZAWÓR ZWROTNY DN100 Z PODWÓJNĄ KLAPĄ ZWROTNĄ
5. ISTNIEJĄCE REWIZJE DO DEMONTAŻU
6. PROJ. REWIZJA KANALIZACYJNA DN160 DO INSTALACJI W POSADZCE

LEGENDA:

- PRZEBUDOWYWANA INSTALACJA KANALIZACJI OGÓLNOSPŁAWNEJ
- PROJEKTOWANA INSTALACJA KANALIZACJI OGÓLNOSPŁAWNEJ
- DOMNIEMANY PRZEBIEG PRZEWODÓW DOPŁYWOWYCH (POZA ZAKRESEM ROBÓT UJĘTYCH W NINIEJSZYM PROJEKCIE))
- WŁĄCZENIE NA TRÓJNIK – BOCZNE (ZGODNIE Z INSPEKCJĄ CCTV)
- WŁĄCZENIE NA TRÓJNIK – Z GÓRY (ZGODNIE Z INSPEKCJĄ CCTV)
- TRÓJNIK ZAŚLEPIONY Z GÓRY (ZGODNIE Z INSPEKCJĄ CCTV)
- TRÓJNIK ZAŚLEPIONY Z BOKU (ZGODNIE Z INSPEKCJĄ CCTV)

Projektował:	mgr inż. Małgorzata Szalewicz uprawnienia projektowe nr 91/Sz/2002		FAZA: PROJEKT BUDOWLANY
			BRANŻA: SANITARNA
Sprawdził:	mgr inż. Dorota Kryń uprawnienia projektowe 67/Sz/89		NAZWA PROJEKTU: *BUDOWA I PRZEBUDOWA PRZYŁĄCZY I INSTALACJI KANALIZACJI OGÓLNOSPŁAWNEJ DLA POTRZEB GMACHU BUDYNKU MUZEUM NARODOWEGO W SZCZECINIE, UL. WAŁY CHROBREGO 3.*
Funkcja	IMIĘ I NAZWISKO	PODPIS	ZAMAWIAJĄCY: *MUZEUM NARODOWE W SZCZECINIE UL. STAROMŁYŃSKA 27, 70-561 SZCZECIN*
	MAŁGORZATA SZALEWICZ UL. SWAROŻYCA 15A/9 71-601 SZCZECIN		NAZWA RYSUNKU: PRZEBUDOWA I BUDOWA WEWNĘTRZNYCH INSTALACJI KANALIZACJI OGÓLNOSPŁAWNEJ – RZUT PIWNIC
			SKALA: 1:200 / DATA: 11–2020 / NR RYS.: 6